


Fjärrvärme:


Kran 1 stänger av hus nr: hela samfälligheten

Kran 2 stänger av hus nr: Hirdv. 11, 13, 15, 17, 19, 21, 23 hela säckg. 3 och 4

Kran 3 stänger av hus nr: Hirdv. 25, 27, 29, 31, 33, 35, 37, 39

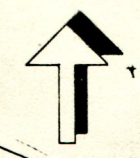

Norrstogsv. 56

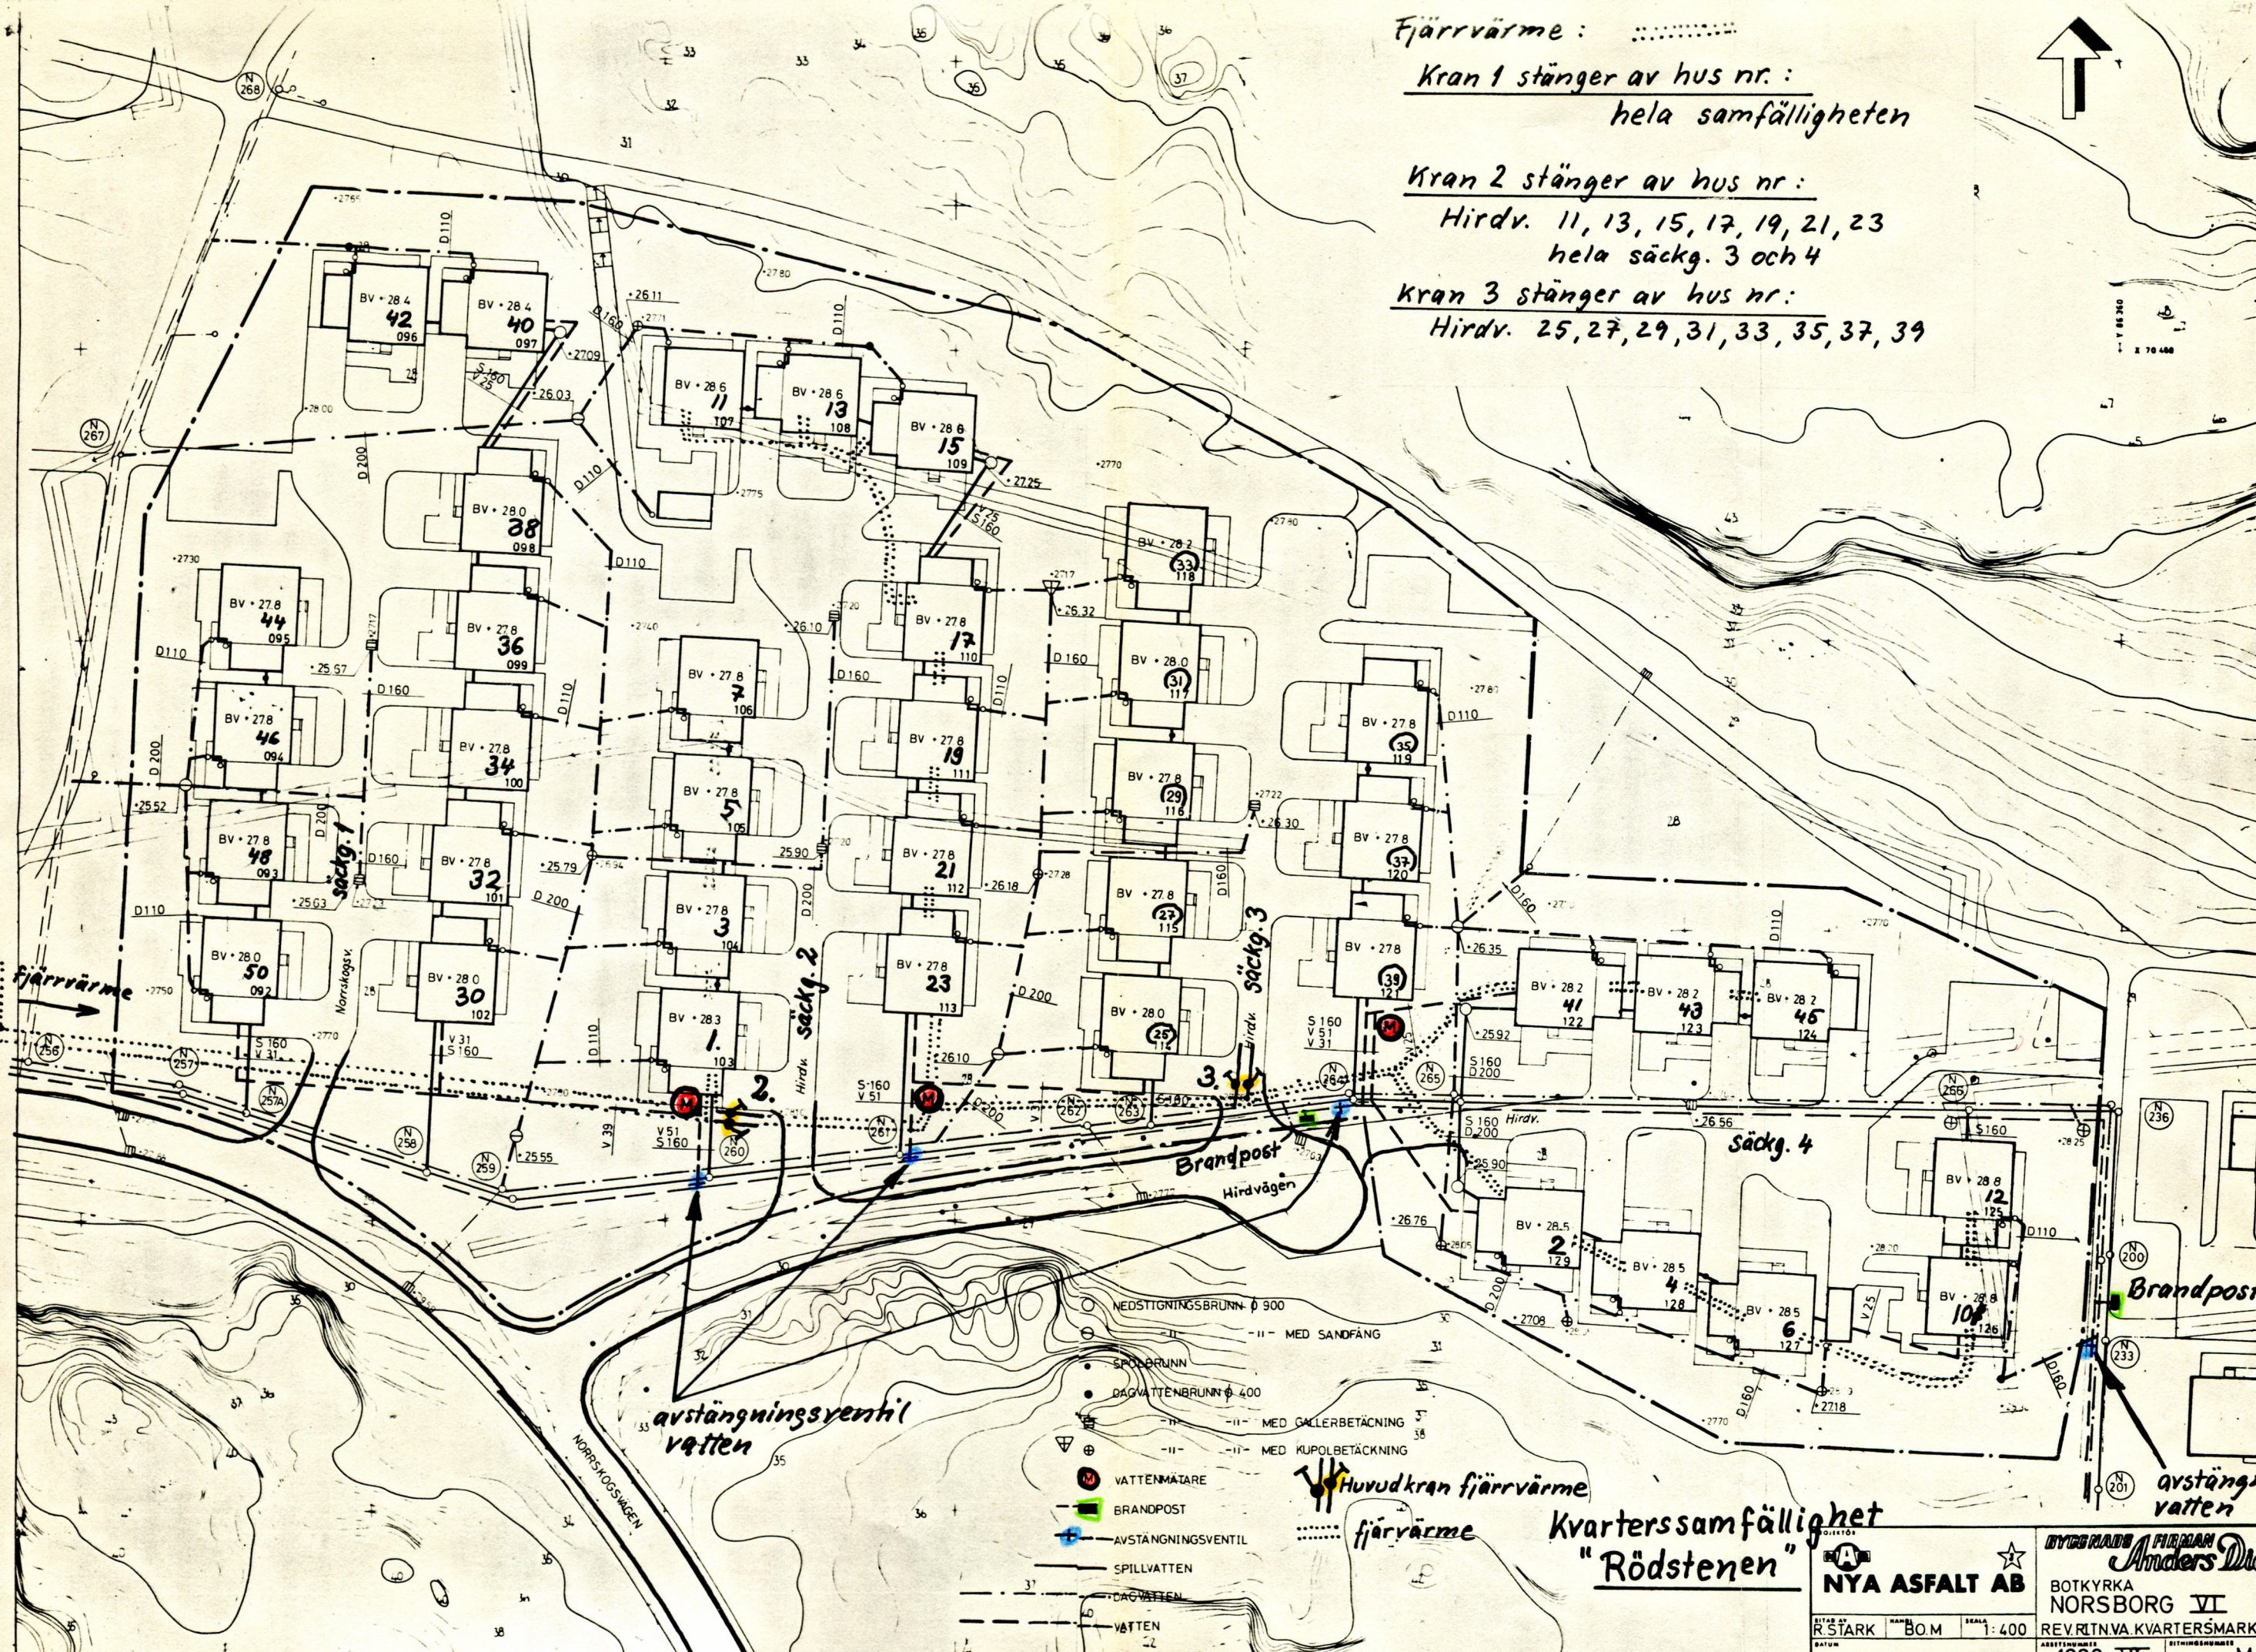

avstängningsventil vatten

- VATTENMÄTARE
- BRANDPOST
- AVSTÄNGNINGSVENTIL
- SPILLVATTEN
- DAGVATTEN
- VATTEN

Huvudkran fjärrvärme
fjärrvärme

Kvarterssamfällighet "Rödstenen"

BYGGGRADEN FÖRMAN Anders Dösa

NYA ASFALT AB

BOTKYRKA NORRSBORG VI

REV. RTNVA KVARTERSMÄRK

BYGGNUMMER 1220 VI

BYGGÅR 7.2.1973

BYGGNINGEN M 3