


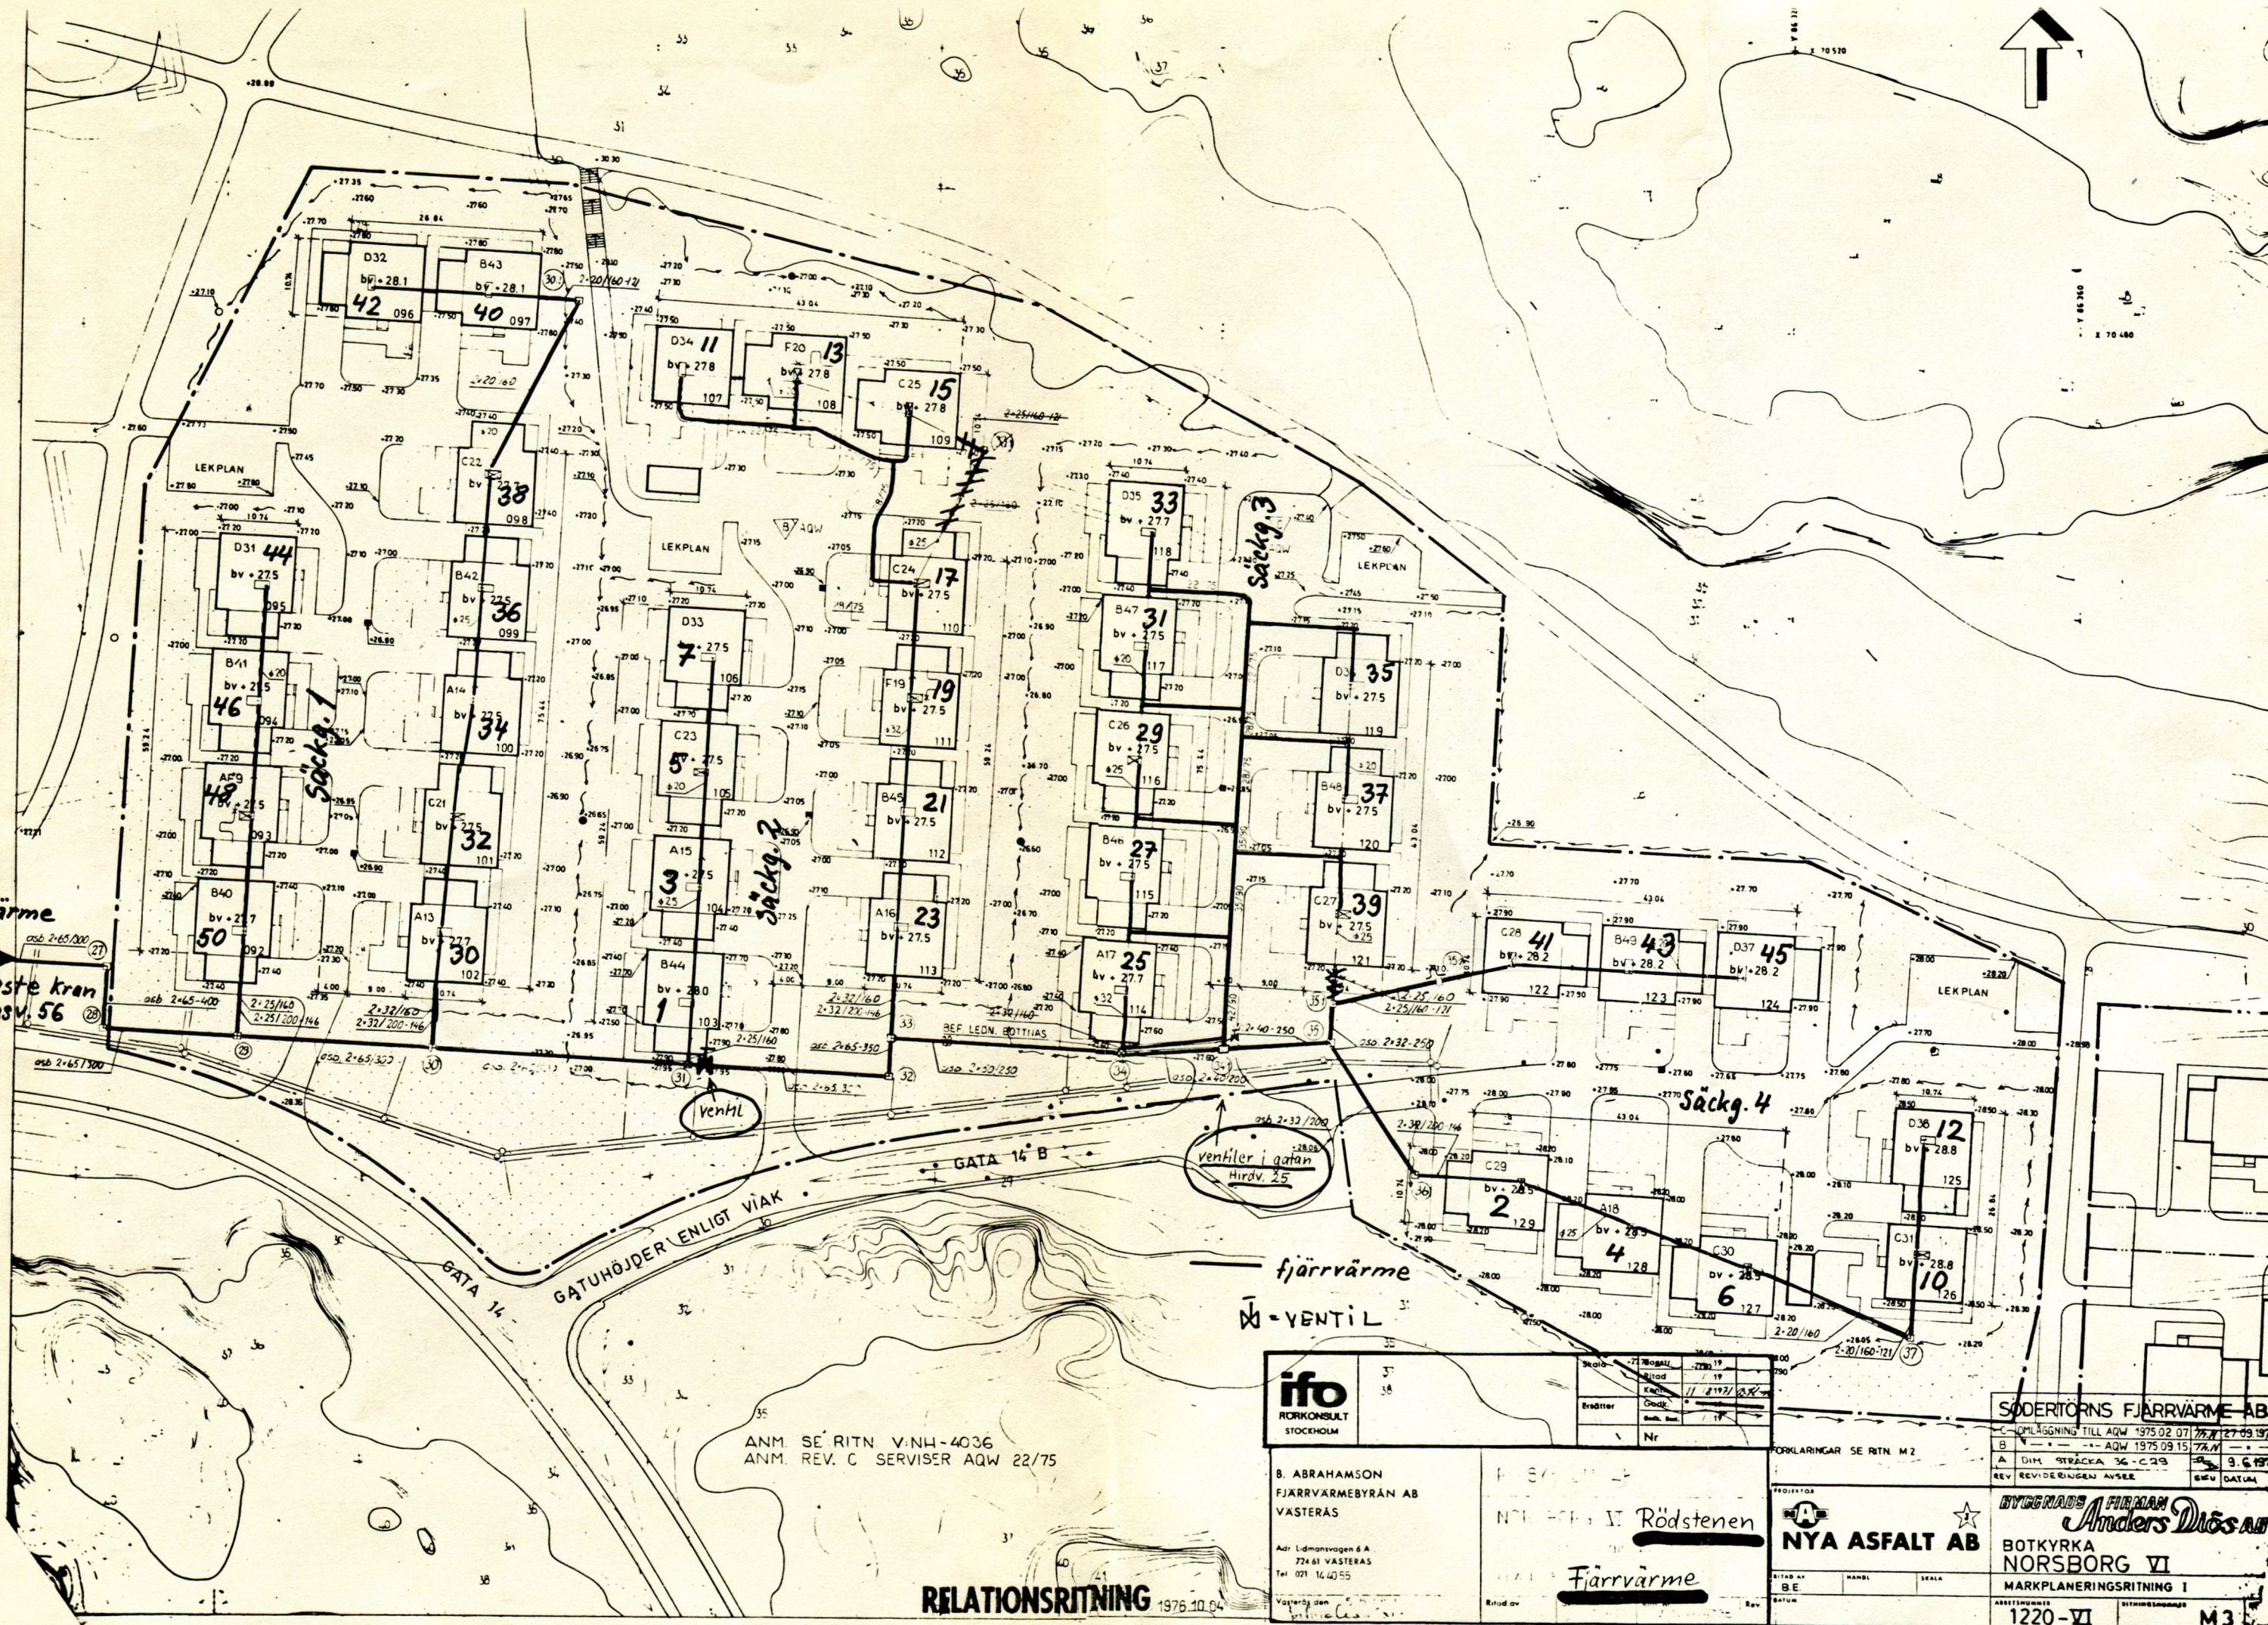

fiärrvärme  
i  
n. maste kran  
Norrskogsv. 56



ANM SE RITN V.NH-4036  
ANM. REV. C SERVISER AQW 22/75

RELATIONSRTNING 1976.10.04

**ifo**  
RÖRCONSULT  
STOCKHOLM

B. ABRAHAMSON  
FJÄRRVÄRMEBYRÅN AB  
VÄSTERÅS  
Adress Lidmansvagen 6 A  
734 61 VÄSTERÅS  
Tel 021 14 40 55  
Västervik den

PROJEKTOR  
NYA ASFALT AB  
BYGGMASTERS FÖRHANDLING  
Anders Nilsson  
BOTKYRKA  
NORSBORG VI  
MARKPLANERINGSRITNING I  
ARBEIDSHUMMER 1220-VI  
RITNINGSSKALA M3

|              |            |
|--------------|------------|
| Skala        | 1:100      |
| Ritad        | 1976.10.04 |
| Kontrollerad | 11.11.1976 |
| Godkänd      |            |
| Rev.         |            |
| Nr           |            |

FORKLARINGAR SE RITN M 2

|                          |            |
|--------------------------|------------|
| SÖDERTÖRNS FJÄRRVÄRME-AB | 1975.02.07 |
| C OMLÄGGNING TILL AQW    | 1975.02.07 |
| B                        | 1975.09.15 |
| A DIM STRÄCKA 36-C29     | 1975.09.15 |
| REV REVIDERINGEN AVSEER  |            |
| SEU DATUM                |            |